

**Uchwała Nr XXX/161/2017
Rady Gminy Przeworsk
z dnia 27 kwietnia 2017r.**

**w sprawie przystąpienia do sporządzenia miejscowego planu
zagospodarowania przestrzennego
„CMENTARZ W GORLICZYNI” Gmina Przeworsk**

Na podstawie art. 18 ust. 2 pkt 5 i 15 ustawy z dnia 8 marca 1990 r. o samorządzie gminnym (Dz. U. 2016r. poz. 446) oraz art. 14 ust. 1 i 2 ustawy o planowaniu i zagospodarowaniu przestrzennym (Dz. U. 2016 poz. 778) - Rada Gminy Przeworsk uchwala co następuje:

§ 1. Przystępuje się do sporządzenia Miejscowego Planu Zagospodarowania Przestrzennego „CMENTARZ W GORLICZYNI”, Gmina Przeworsk, zwanego dalej planem


§ 2. Plan obejmuje obszar o łącznej powierzchni ok 2,7 ha, w miejscowości Gorliczyna, Jest to teren zlokalizowany w sąsiedztwie istniejącego cmentarza w części wschodniej wsi Gorliczyna. Obejmuje teren działek ewidencyjnych nr 2657, 2658 o łącznej pow. 0,29 ha wraz ze strefą ochronną o powierzchni ok 2,41 ha, oznaczony kolorem czerwonym na załączniku graficznym do niniejszej uchwały

§ 3. Przedmiotem opracowania planu jest ustalenie zasad zagospodarowania terenu, a w szczególności przeznaczenie terenu pod cmentarz, łącznie ze strefą ochronną.

§ 4. Wykonanie uchwały powierza się Wójtowi Gminy Przeworsk.

§ 5. Uchwała wchodzi w życie z dniem podjęcia.

**PRZEWODNICZĄCY
RADY GMINY**
Andrzej Ruchała

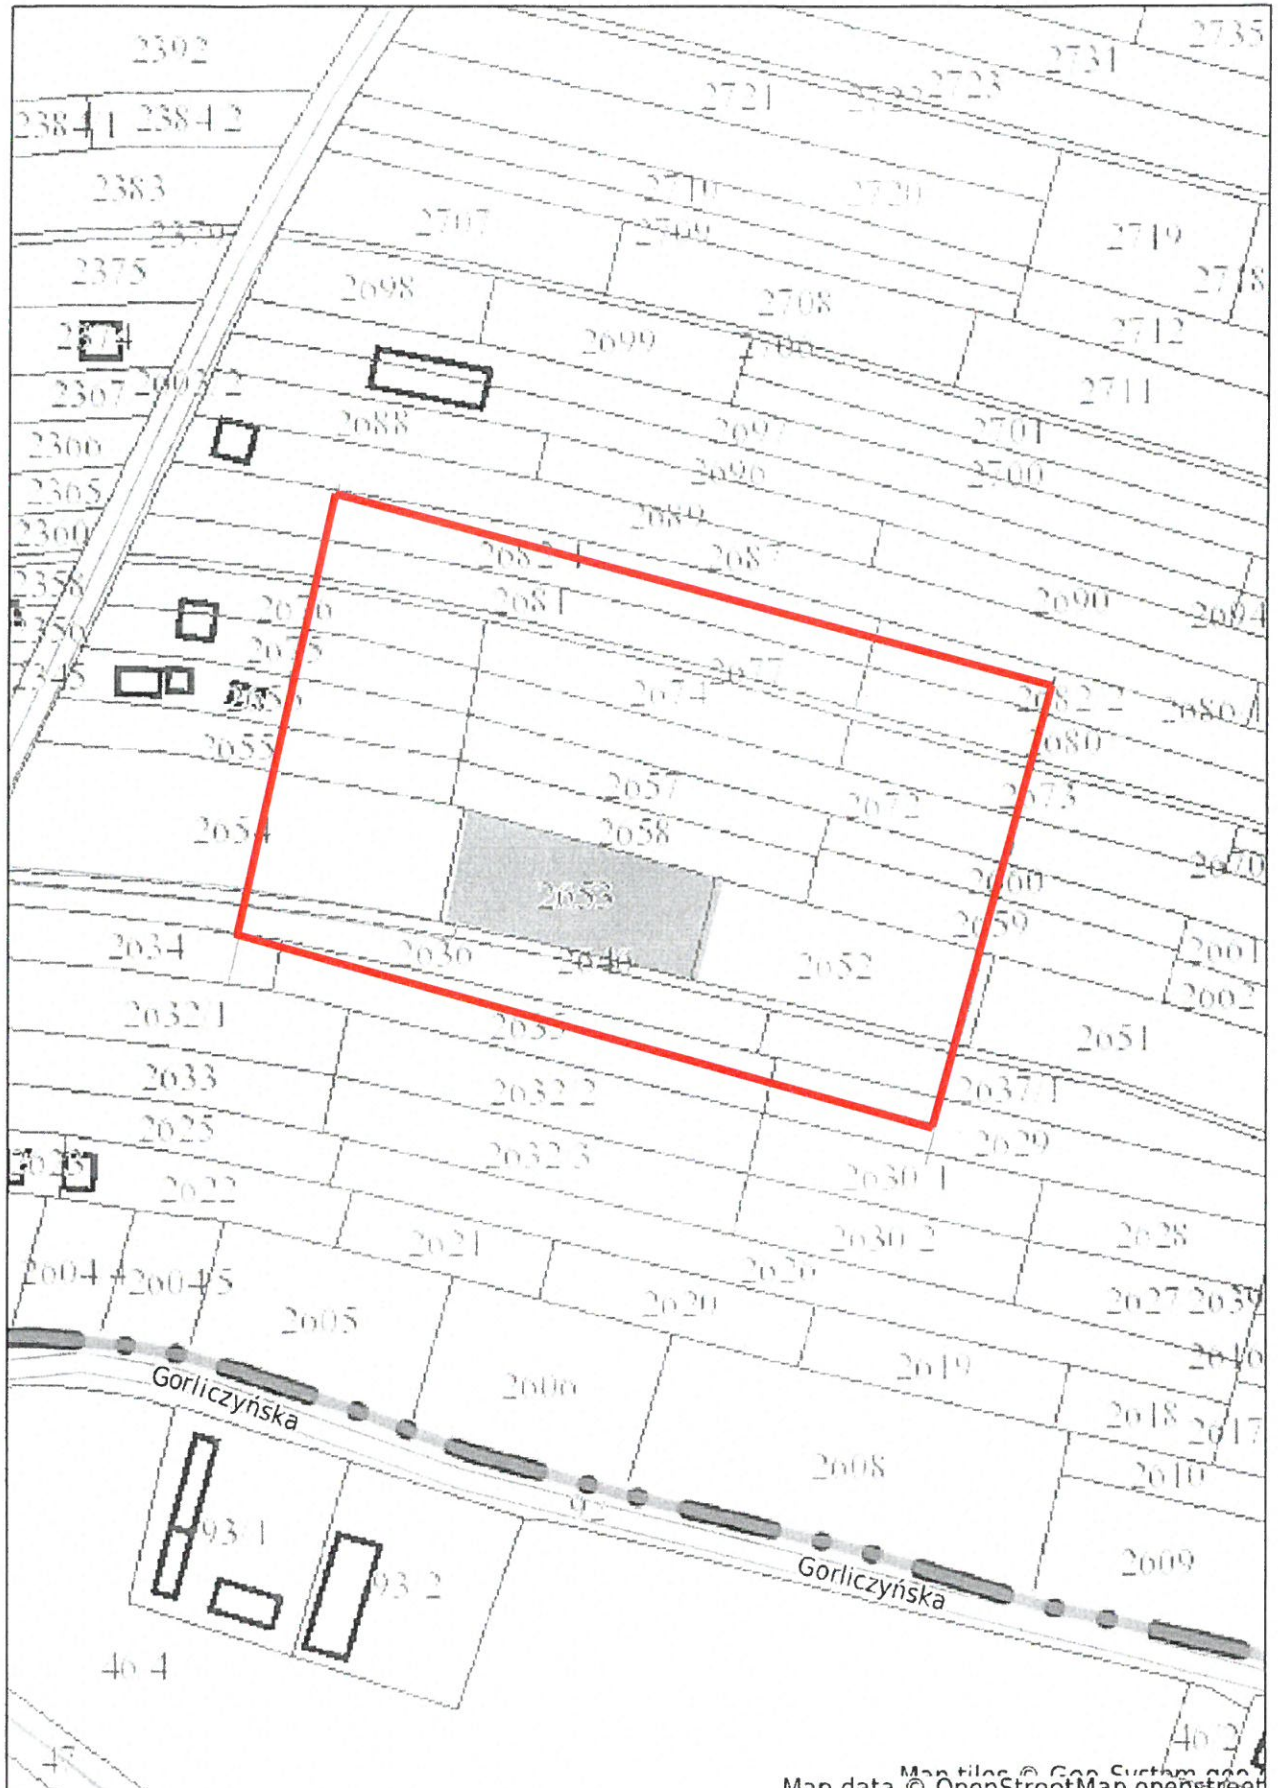

Map data © OpenStreetMap contributors