



**MIEJSCOWY PLAN ZAGOSPODAROWANIA PRZESTRZENNEGO
"USŁUGI - ŚWIETONIOWA"**
ZAŁĄCZNIK NR 1 DO UCHWAŁY RADY GMINY W PRZEWORSKU
NR XLIII/253/2018 Z DNIA 14 SIERPNIA 2018r.

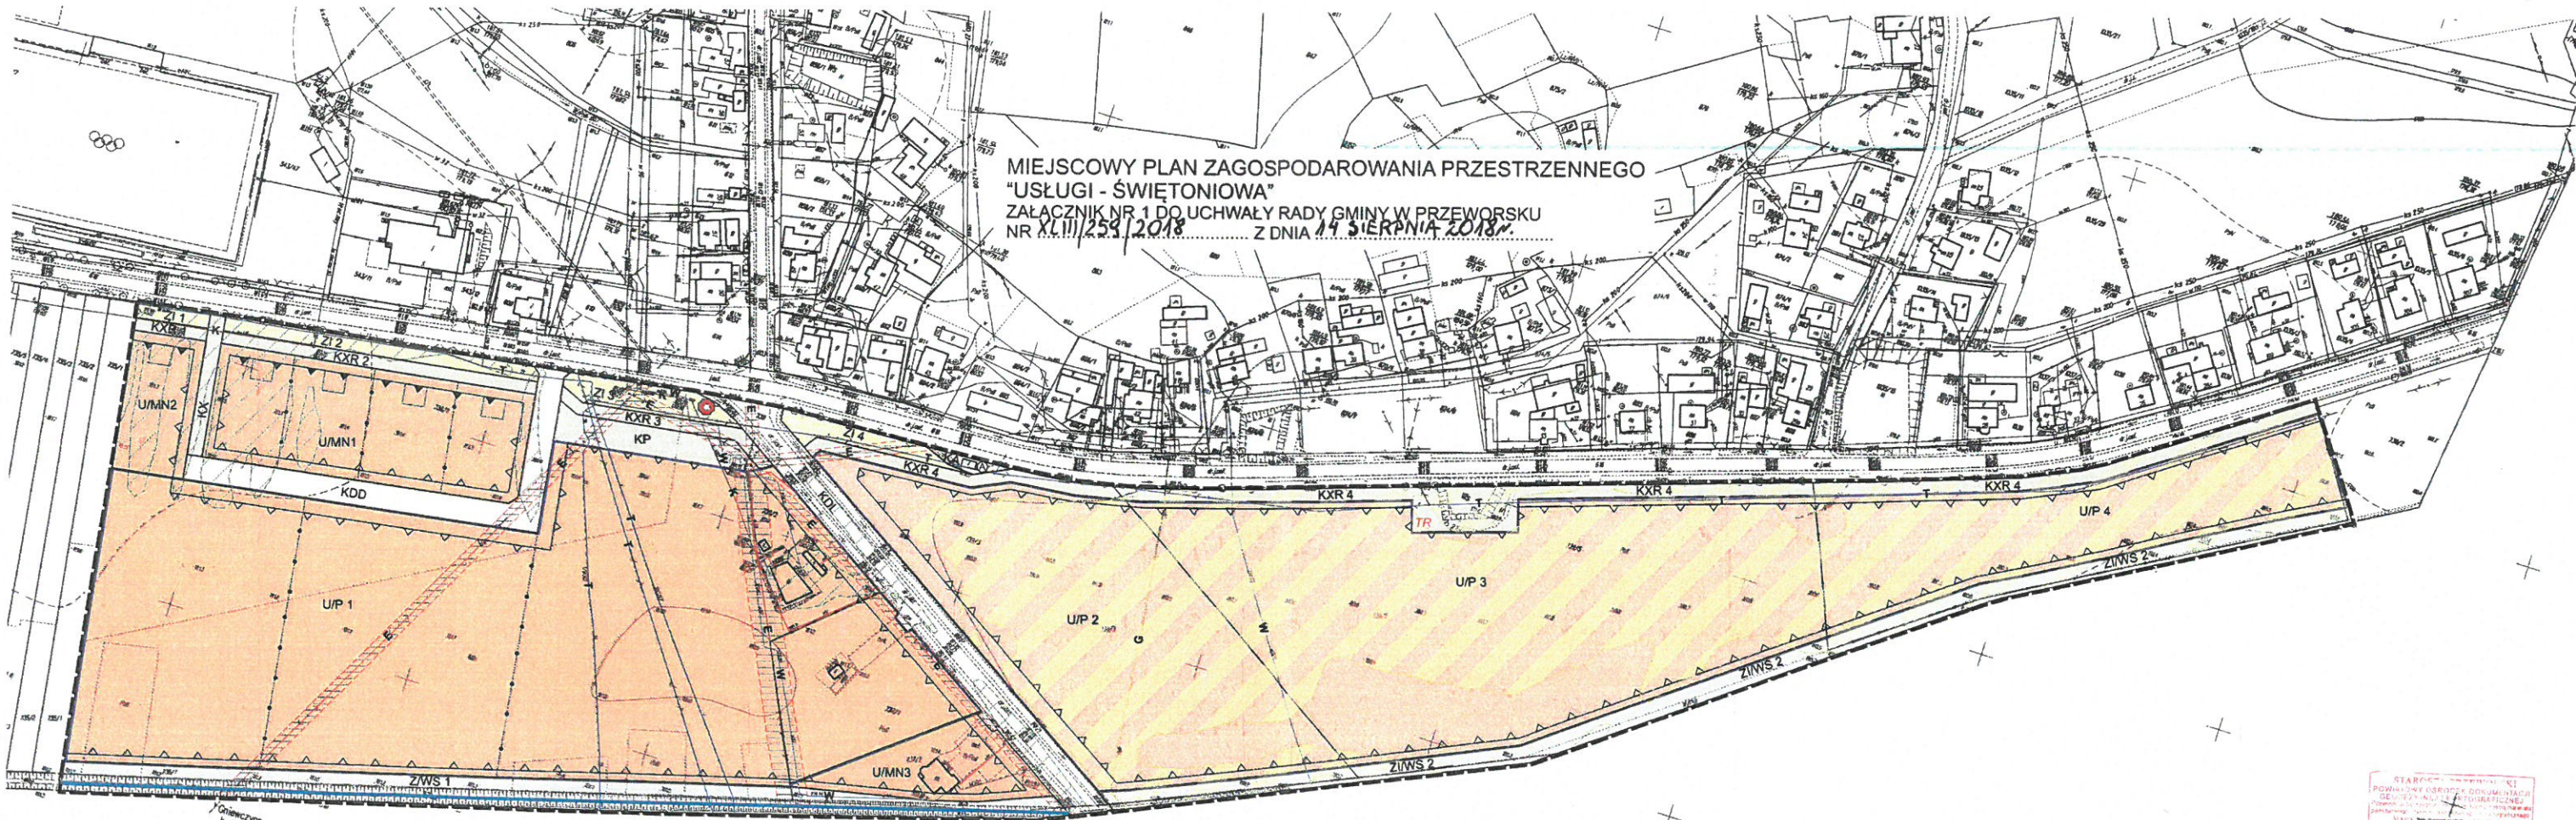

STARSZA
PRZEWORSK
2018

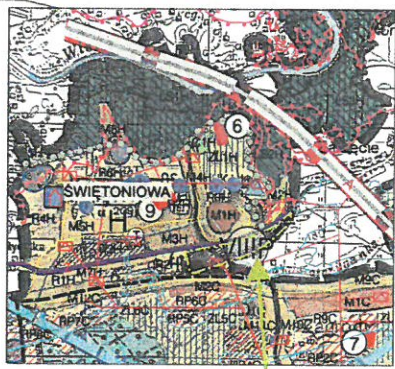

Orientacja z obowiązującego Studium Uwarunkowań i Kierunków Zagospodarowania Przestrzennego Gminy Przeworsk

Orientacyjne granice terenu objętego opracowaniem mpzp

LEGENDA

OZNACZENIA STANOWIONE:

- GRANICA PLANU
- LINE ROZGRANICZAJĄCE TERENY O RÓŻNYM PRZEZNACZENIU I O RÓŻNYCH ZASADACH ZAGOSPODAROWANIA
- ▲ OBOWIĄZUJĄCA LINIA ZABUDOWY
- ▲ NIENIEPRZEKRACZALNA LINIA ZABUDOWY
- ▲ UMN1 - UMN3 TERENY USŁUG I ZABUDOWY MIESZKANIOWEJ, JEDNORODZINNEJ
- ▲ U/P1 - U/P4 TERENY ZABUDOWY USŁUGOWEJ, OBIEKTÓW PRODUKCYJNYCH, SKŁADÓW I MAGAZYNÓW
- ▲ KDL TEREN DROGI PUBLICZNEJ, POWATOWEJ
- ▲ KDD TEREN DROGI PUBLICZNEJ, GMINNEJ
- ▲ KCK TEREN CIĄGÓW PIESZO-JEZDNEGO
- ▲ KXR1 - KXR4 TERENY CIĄGÓW PIESZO - ROWEROWYCH
- ▲ KP TEREN PARKINGU
- ▲ KA TEREN KOMUNIKACJI, PRZYSTANEK
- ▲ ZI1 - ZI4 TERENY ZIELENI PRZYRODZNEJ
- ▲ ZIWS1 - ZIWS3 TERENY ZIELENI I WÓD POWIERZCHNIOWYCH

OZNACZENIA INFORMACYJNE:

- USYTUOWANIE OBIEKTÓW: ZABUDOWA MIESZKANIOWA, ISTNIEJĄCA
- ZABUDOWA MIESZKANIOWA, PROJEKTOWANA
- PROPOZYCYJNY PODZIAŁ TERENU NA DZIAŁKI
- ZASIĘGI OGRANICZEN: GRANICE ZALEWU Q = 0,2%
- TEREN POZA ZASIĘGIEM WÓD POWODZIOWYCH Q = 0,2%
- OBSZARY SZCZEGÓLNEGO ZAGROŻENIA POWODZIĄ Q = 1%
- STREFA WOLNA OD ZABUDOWY OD SIECI KV
- OBSZAR MPZP CAŁOŚĆ TERENU W GRANICACH MPZP JEST POŁOŻONA W GRANICACH GŁÓWNEGO ZBIORNIKA WÓD PODZIEMNYCH NR 425
- OBSZAR MPZP CAŁOŚĆ TERENU W GRANICACH MPZP JEST POŁOŻONA W GRANICACH MPZP JEST POŁOŻONA W ZASIĘGU STREFY OCHRONY POŚREDNIEJ UJĘCIA WODY PODZIEMNEJ W ŚWIETONIOWEJ
- KAPLICZKA PRZYDROŻNA
- Ⓐ PRZYSTANEK AUTOBUSOWY
- CIEK WODNY
- K SIECI INFRASTRUKTURY TECHNICZNEJ: PRZEBIEG SIECI KANALIZACYJNEJ ISTNIEJĄCEJ
- W PRZEBIEG SIECI WODOCIĄGOWEJ ISTNIEJĄCEJ
- G PRZEBIEG SIECI GAZOWEJ ISTNIEJĄCEJ
- E PRZEBIEG SIECI ELEKTROENERGETYCZNEJ NAPOWIETRZNEJ
- T PRZEBIEG SIECI TELETECHNICZNEJ
- TR LOKALIZACJA ISTNIEJĄCEJ STACJI TRAFU 150.4 kV
- TR LOKALIZACJA PROJEKTOWANEJ STACJI TRAFU



**PRZEWODNICZĄCY
RADY GMINY**
Andrzej Ruchala